


INTERVENÇÃO CLUBE DE CARNIDE

RUA NEVES COSTA 69 / RUA DO MACHADO 42, CARNIDE

RODRIGO MACHADO SOARES ARQUITECTURA, LDA.
RUA JOÃO CHAGAS 53 | ESCRITÓRIO C05
1499-040 DAFUNDO PT
+351 216 095 264
www.arch-rms.com

RMS




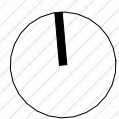




PLANTA DO PISO 0
1 : 100



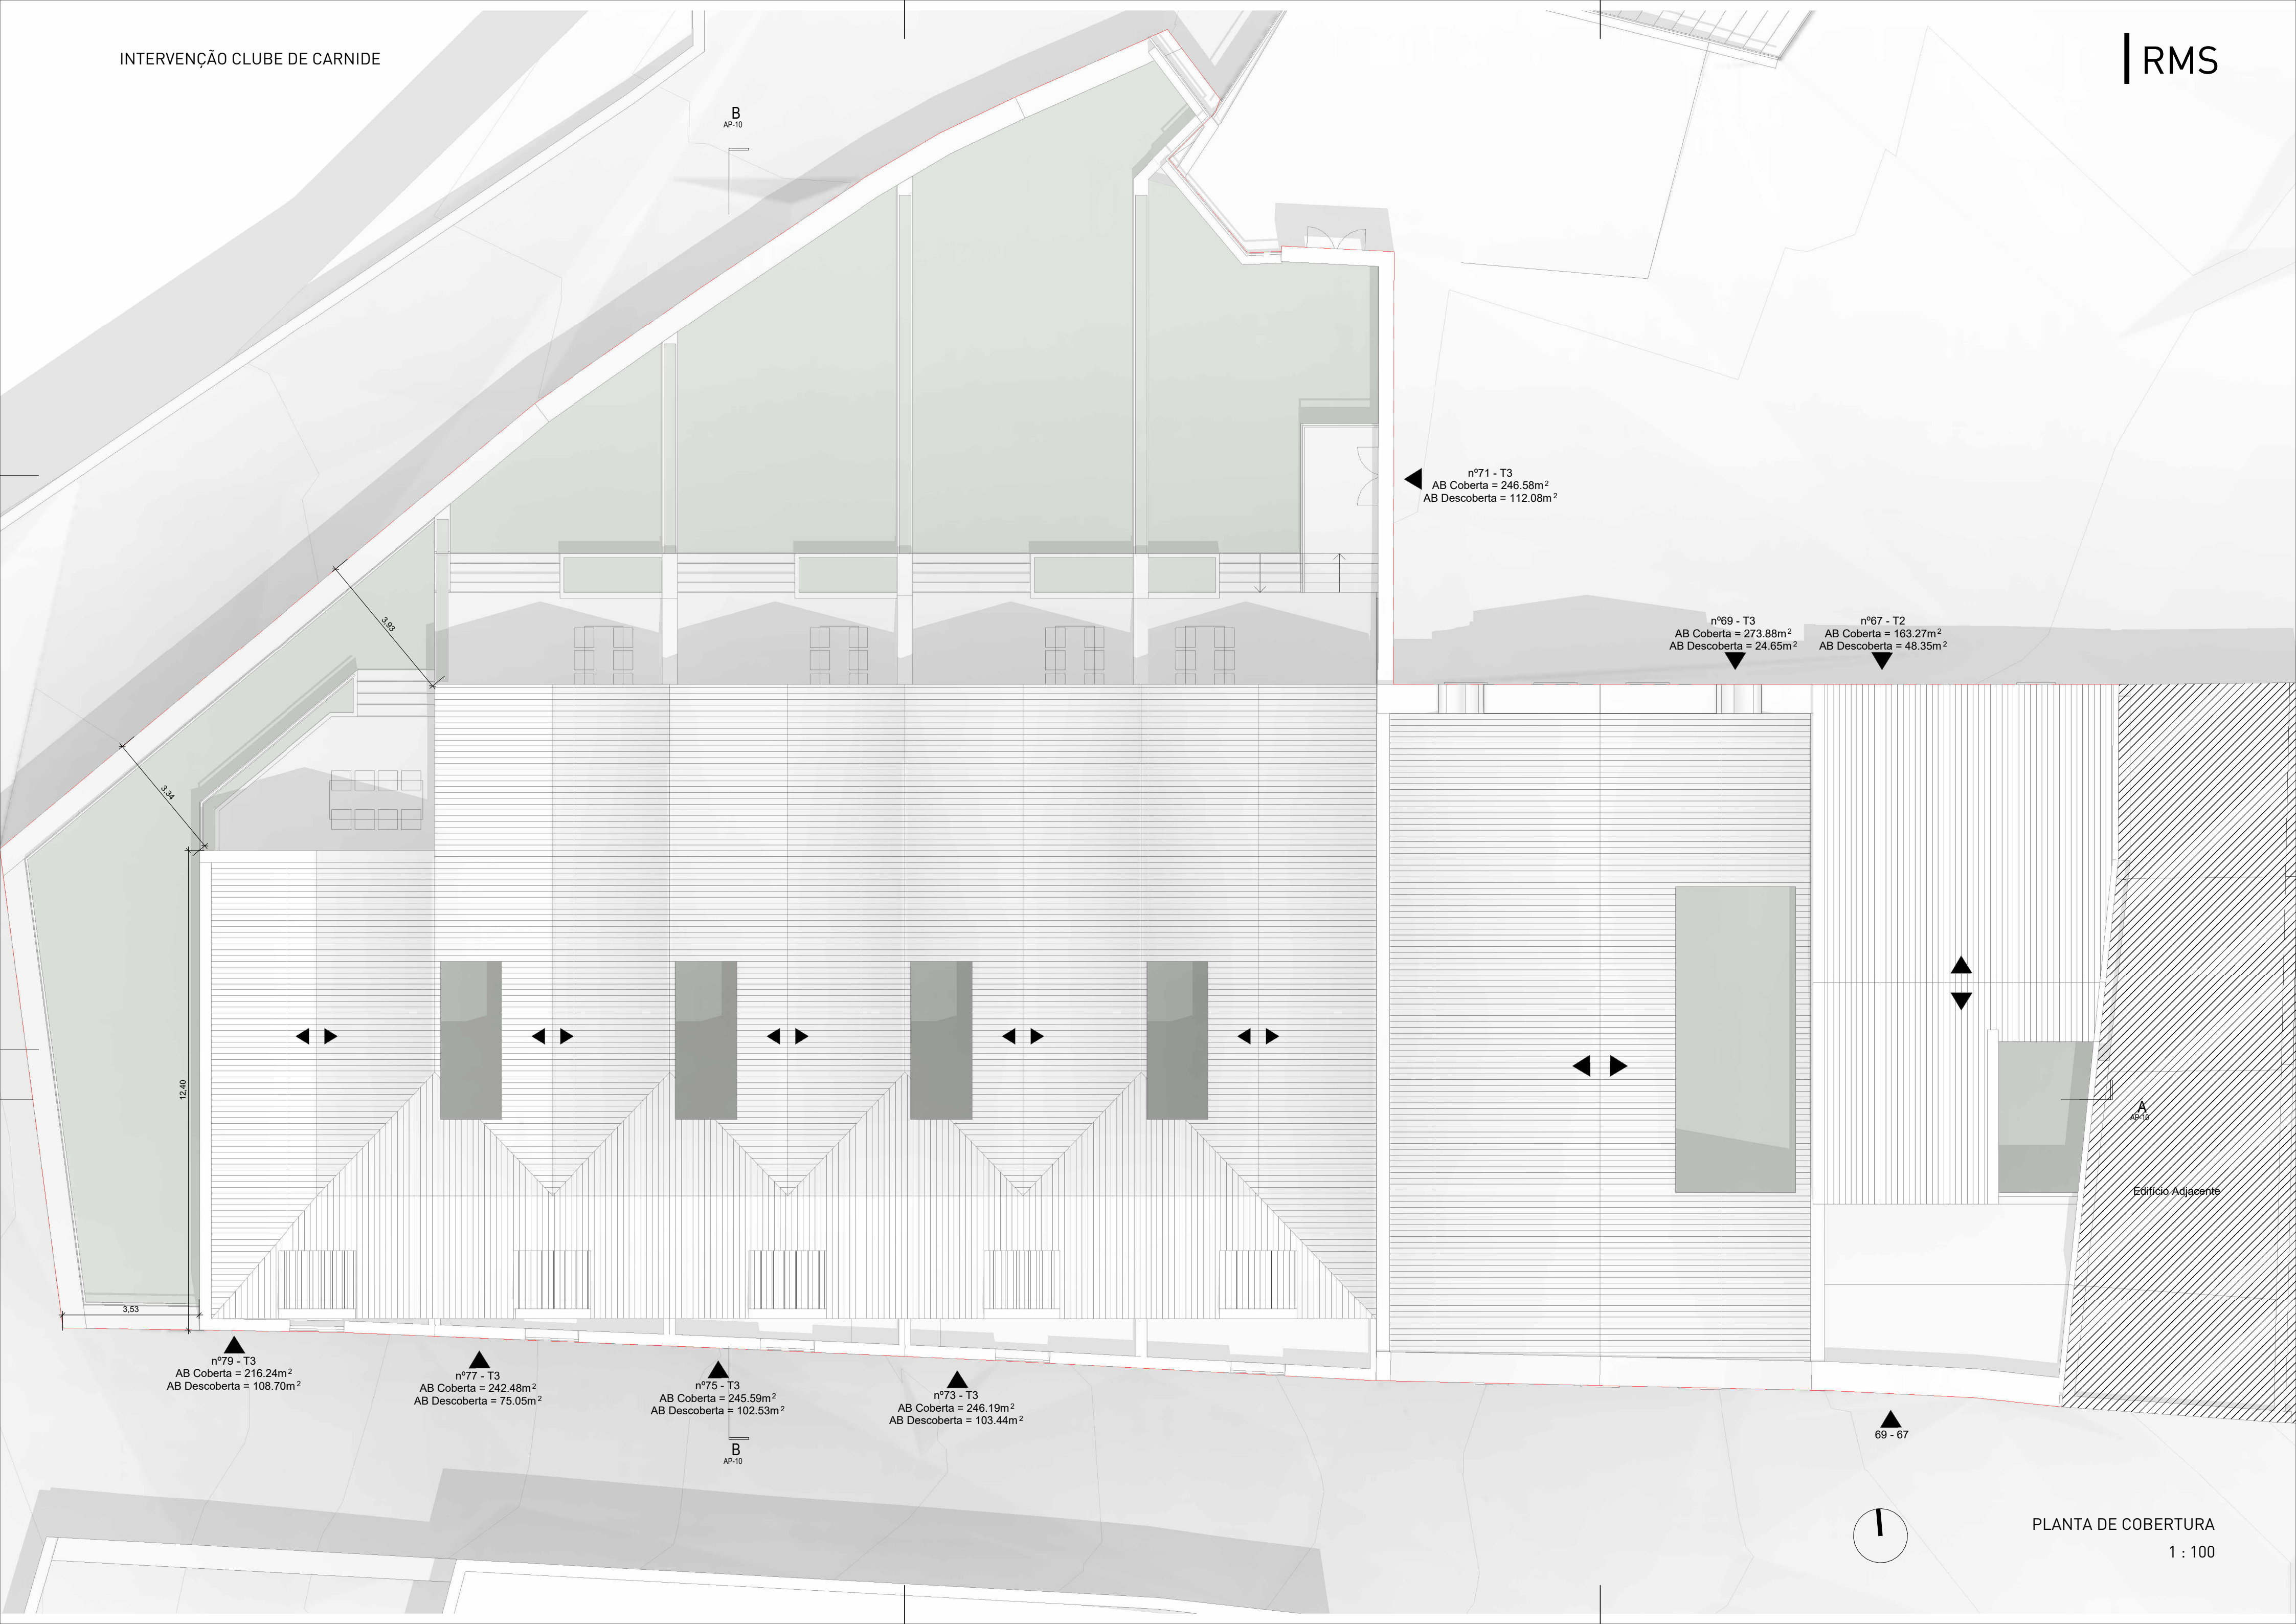




Corte A

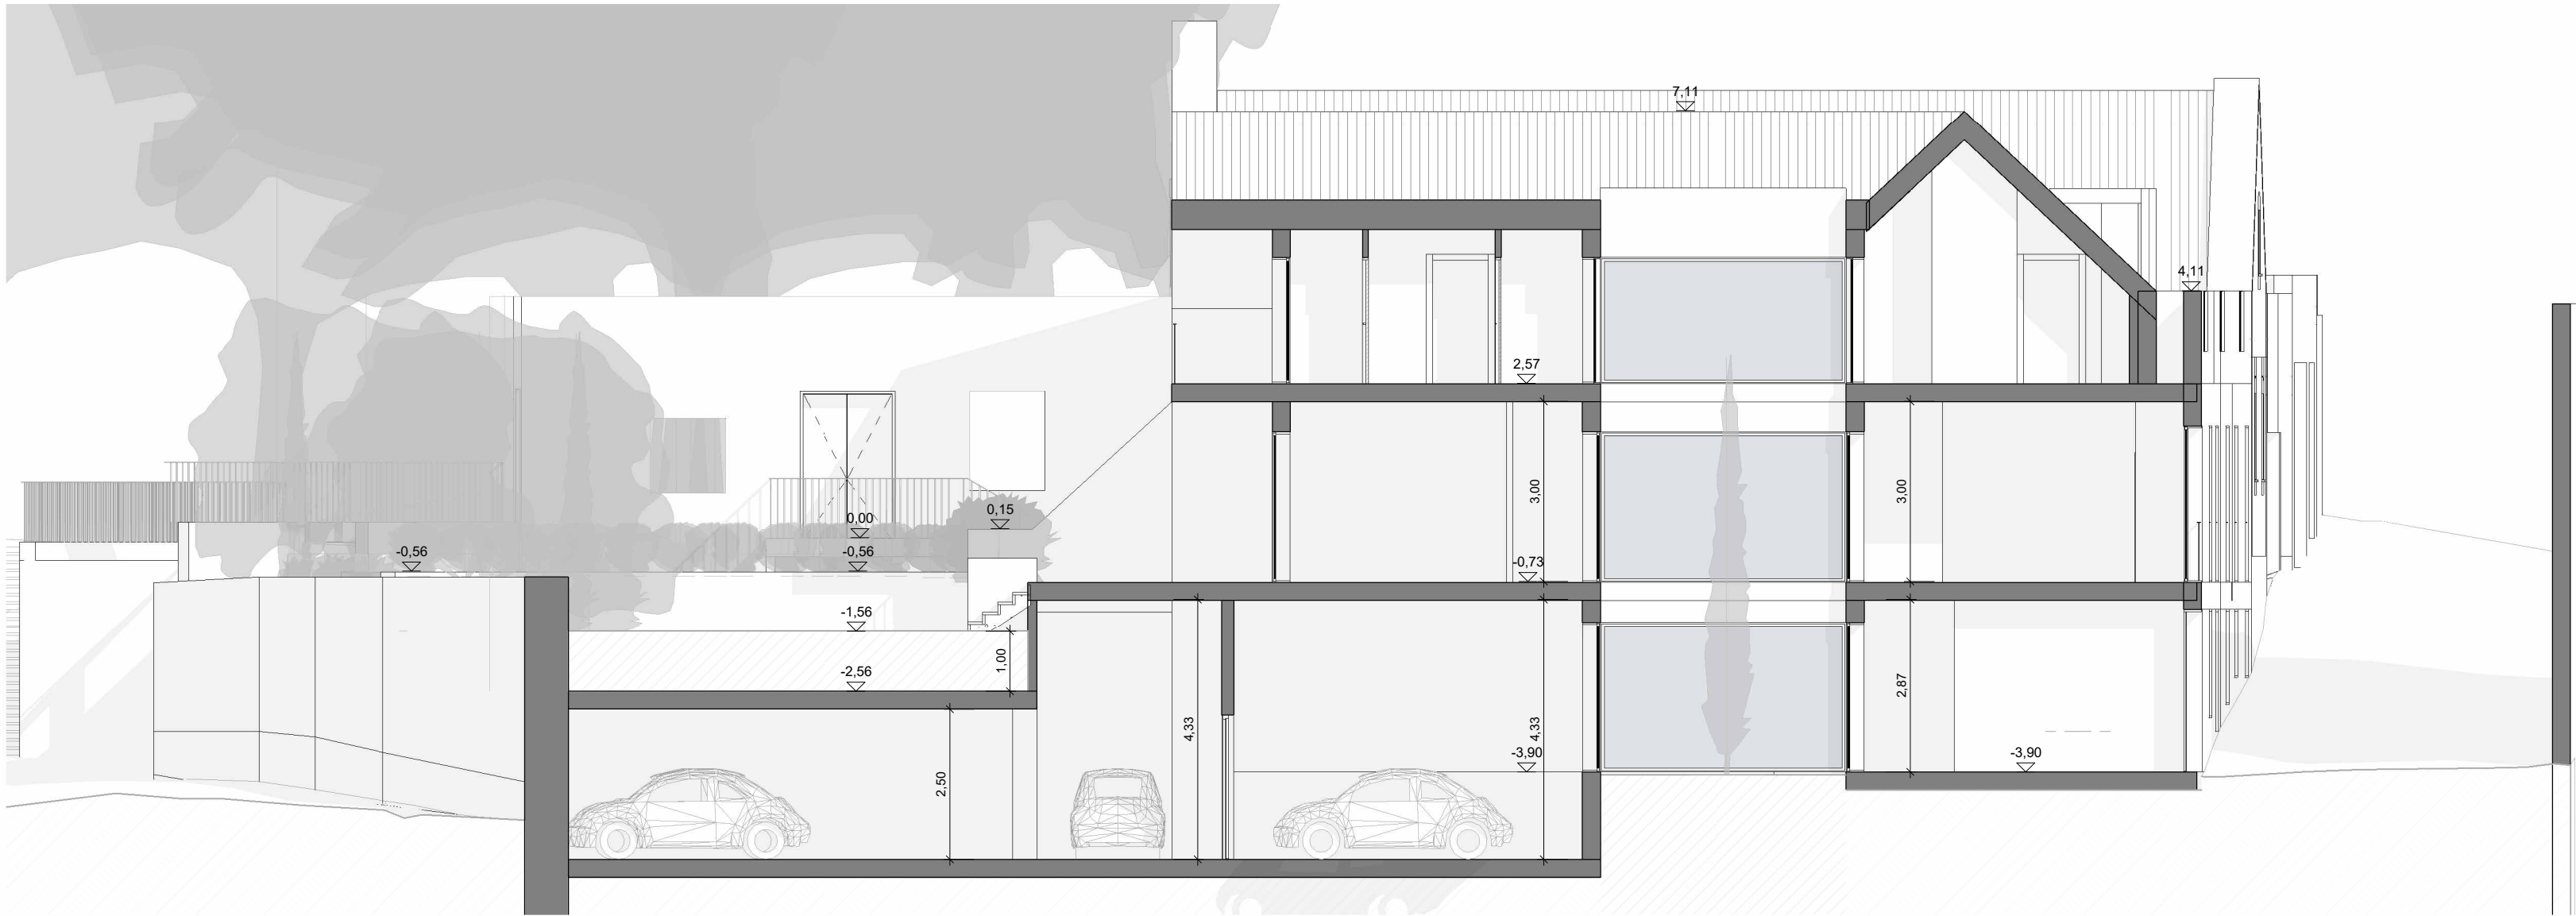


Corte B

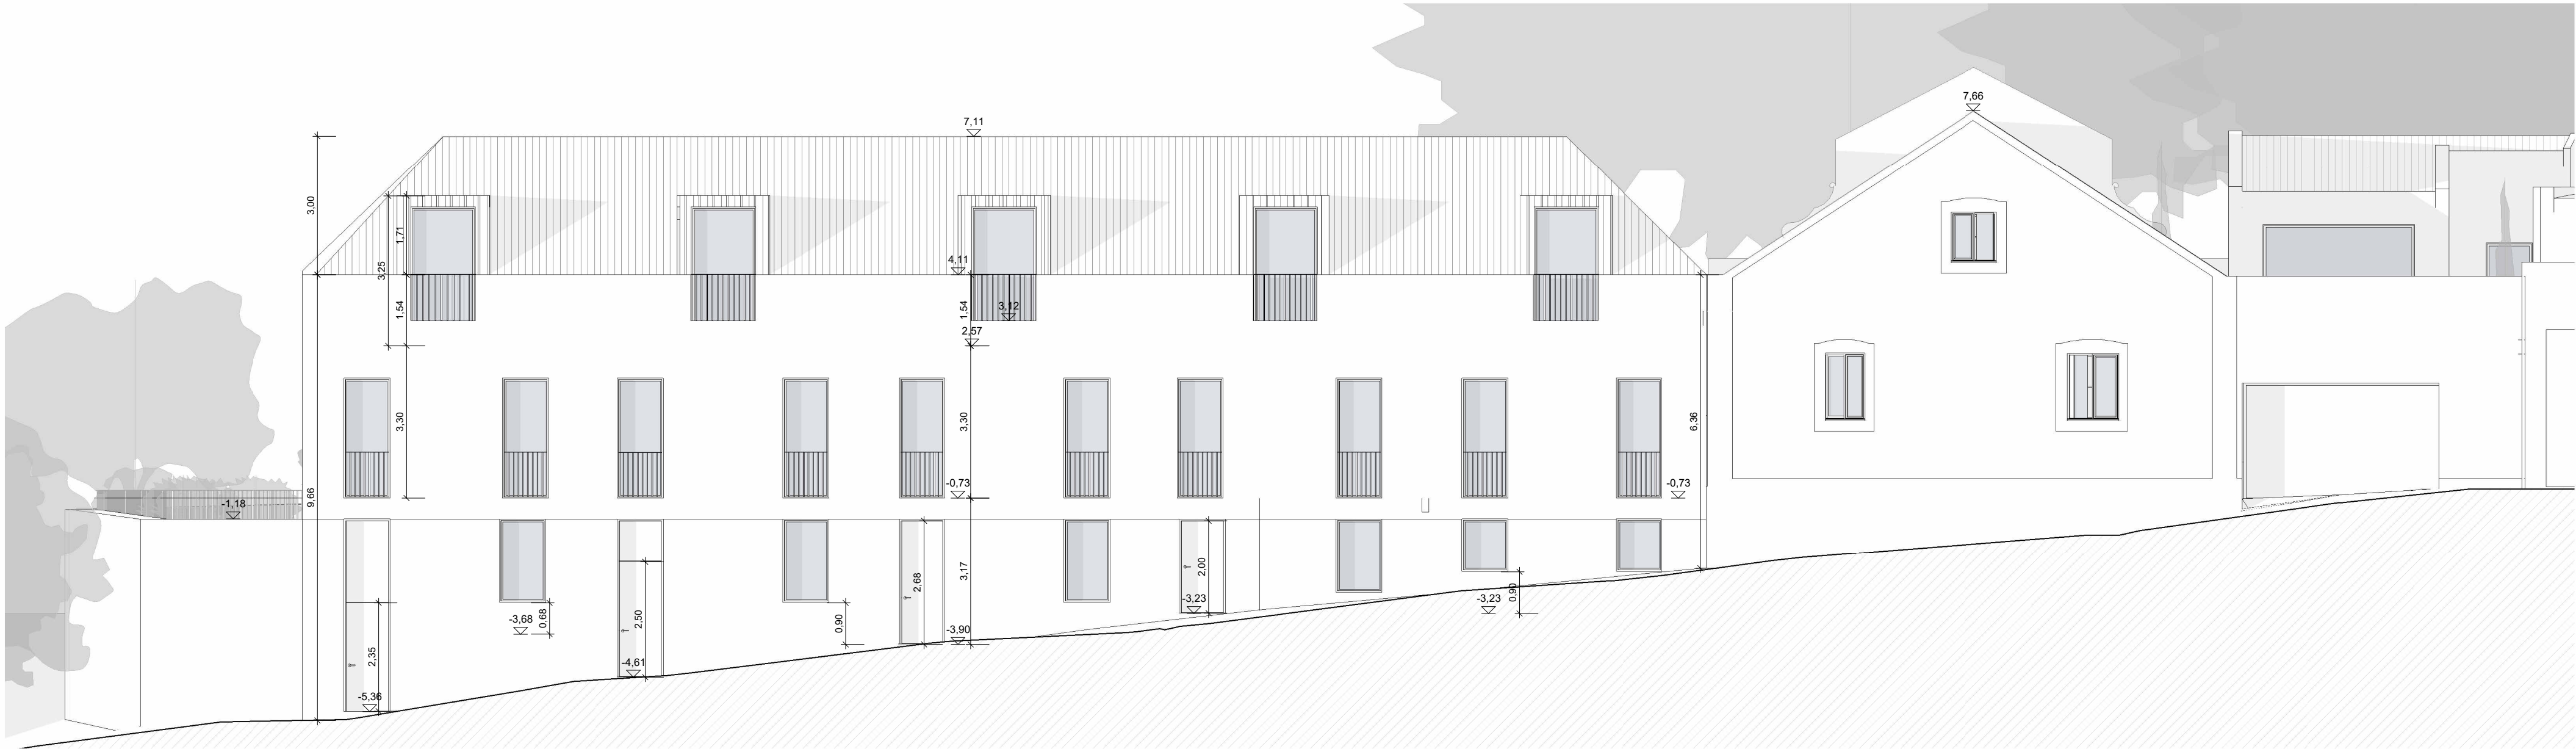


Alçado Sul



Alçado Norte

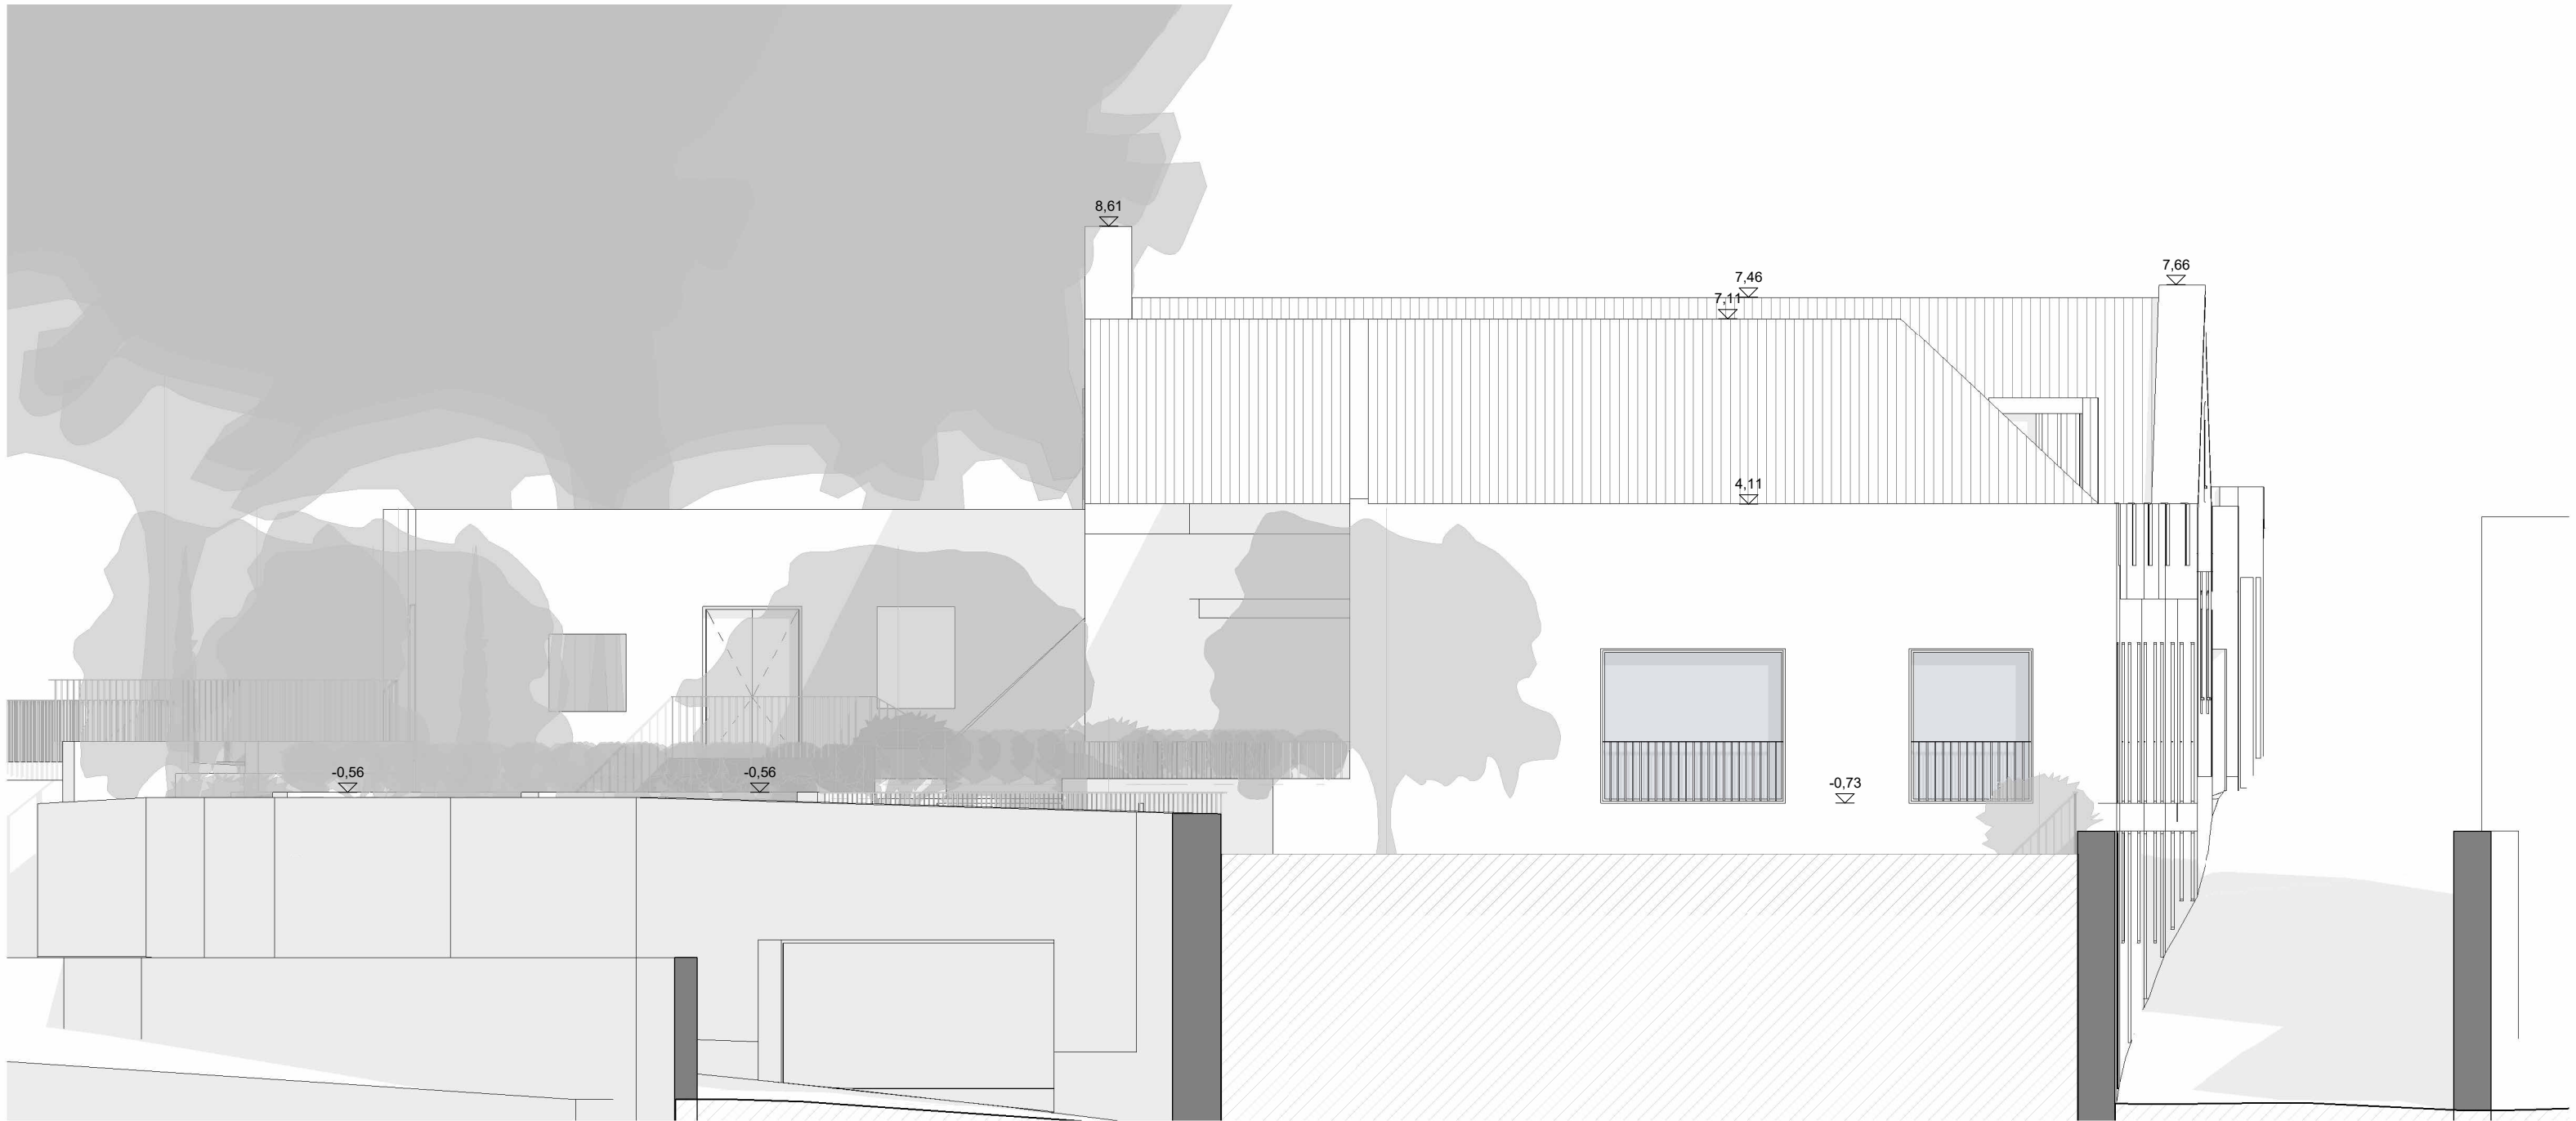

Alçado Oeste 2

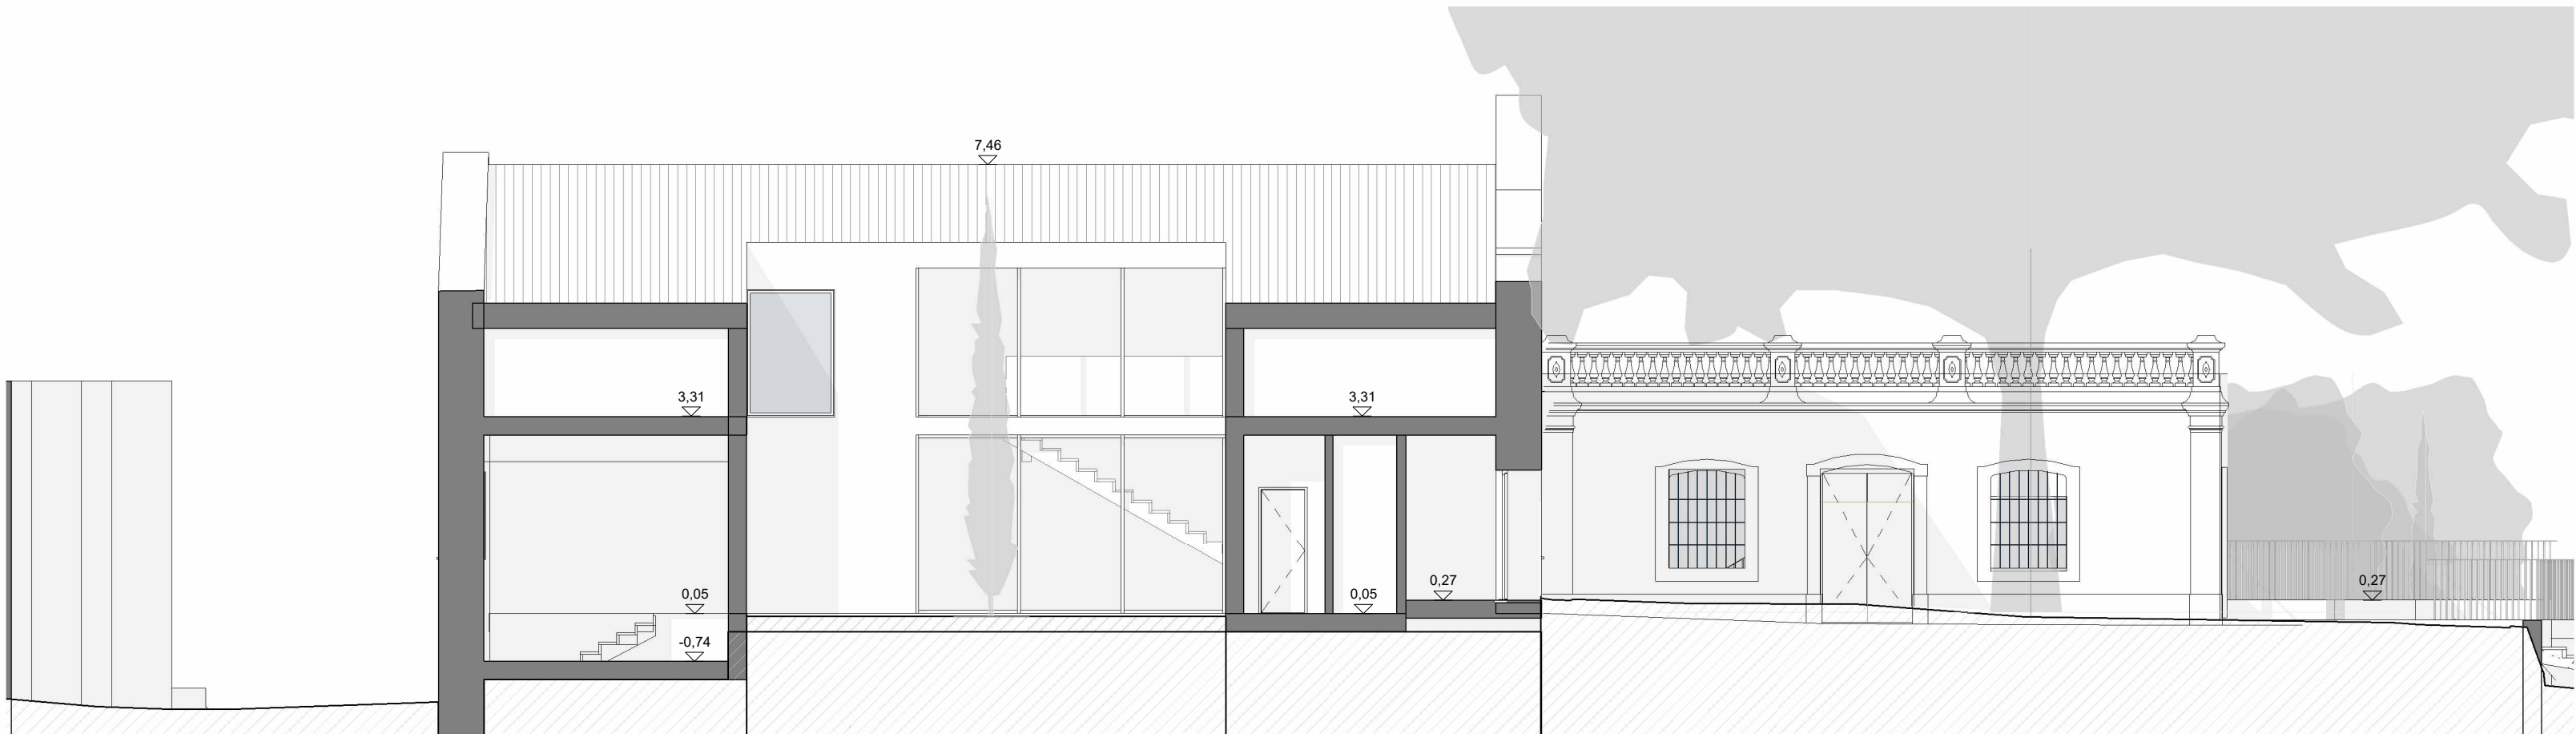

Alçado Este